


Északi homlokzat m 1:100

HOMLOKZATI ANYAGHASZNÁLAT

1. I. o. vörös/borovíenyő fa palló függőleges borítás szintelen rovar és gombamentesített, szélezett, gyalult asztalos minőségben
2. kültéri (lucfenyő) faszerkezet, natúr, szintelen
3. kisméretű téglából rakott falazat, fehér meszelt
4. acél szerkezetű egyedi toloajtó fa palló (vörös/borovíenyő) borítással
5. 3 rtg üvegezésű, fa külső nyílászáró (antracit)
6. bitumenes lemez, szürke palazúzálékos
7. horganylemez bádogszegély, vízceppentő
8. horganylemez csatorna (antracit)

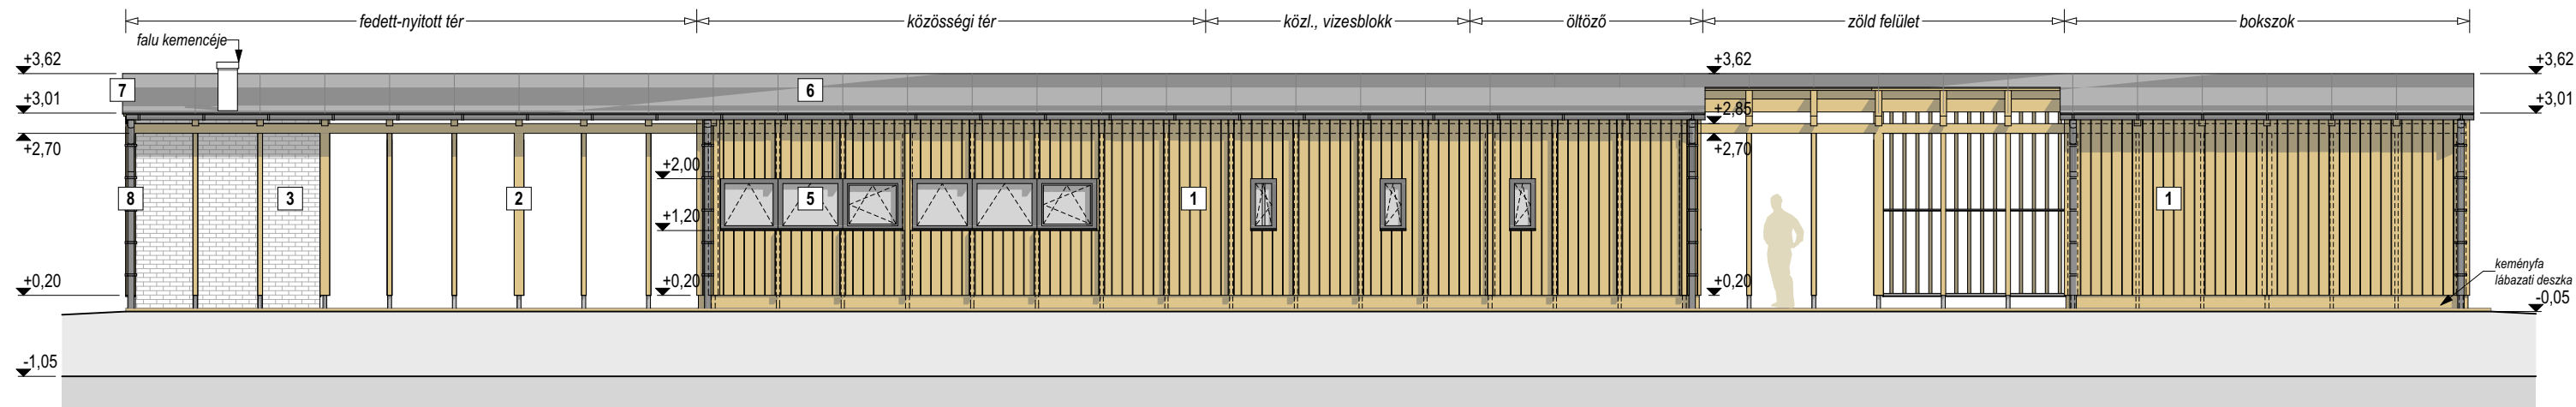

Déli homlokzat m 1:100

MEGJEGYZÉSEK:
 -Balti magasságok:
 Közösségi épület padlószint ±0,00= 282,50 mBf
 -A tervek csak a műleírásokkal és szakági tervekkel együtt érvényesek.

Munka: **BÁND - Essegvár környezetének fejlesztése**
HRSZ: 049/12
Közösségi épület

Építető/
 Tulajdonos: BÁND KÖZSÉG ÖNKORMÁNYZATA
 8443 Bánd, Petőfi S. utca 60.

Generál tervező: GASCHLER ÉPÍTÉSZIRODA KFT.
 8200 VESZPRÉM, CÉHHÁZ U. 15.
 T:88 786 509
 M:06 20 435 0060
 gaschler.gabor@chello.hu
 www.gaschler.hu

Építész: GASCHLER GÁBOR
 okl.építészmérnök
 É-19 0354

Építész munkatárs: NÉMETH NÓRA
 okl. építészmérnök

Statikus tervező: REZGŐ ERIK
 statikus tervező, T-T 19-0767
 T: 06 30 901 0841, erik@rezgokit.hu

Gépész tervező: NYÍRÓ FERENC
 épületgépész tervező, G-T 19-0122/2019

Villamos tervező: CSÓKA SÁNDOR
 villamos tervező, V-T 19-0314
 T: 06 30 957 2818, scsoka21@gmail.com

Tűzvédelem: ÁBRAHÁM ZOLTÁN
 tűzvédelmi szakértő, Y-008/2013
 T: 06 30 946 9966, abrahaz@upcmail.com

Külső közmű: FEHÉRNÉ HELENA GREMANOVA
 külső közmű tervező, VZ-TEL 19-0194/2018
 T: 06 30 298 9359, turul@chello.hu


TERVFAJTA: **ÉPÍTÉSI ENGEDÉLYEZÉSI TERV**

RAJZ NEVE: **Homlokzatok**


DÁTUM: 2017. DECEMBER

RAJZSZÁM:

LÉPTÉK: 1:100

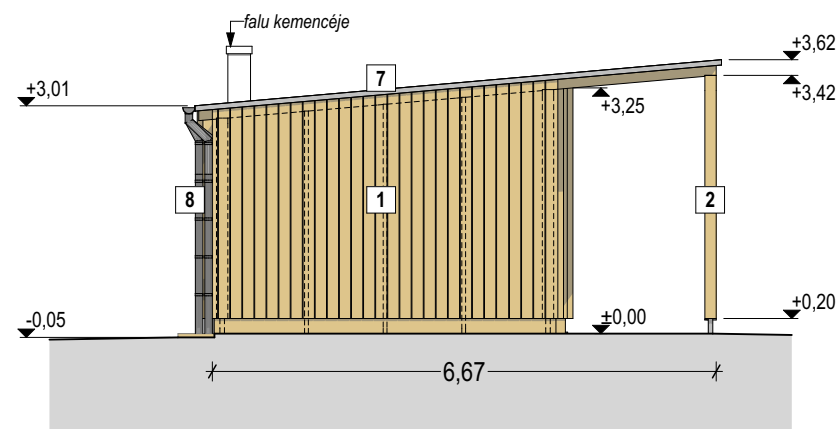

Nyugati homlokzat m 1:100

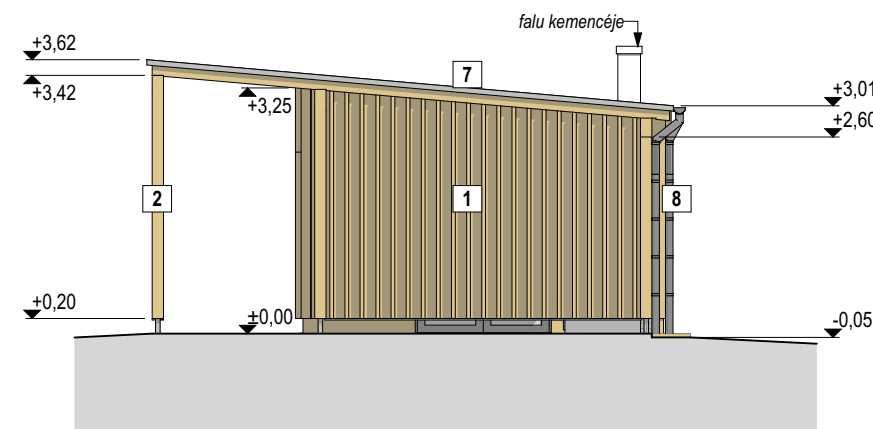

Keleti homlokzat m 1:100

gaschlerépítésziroda